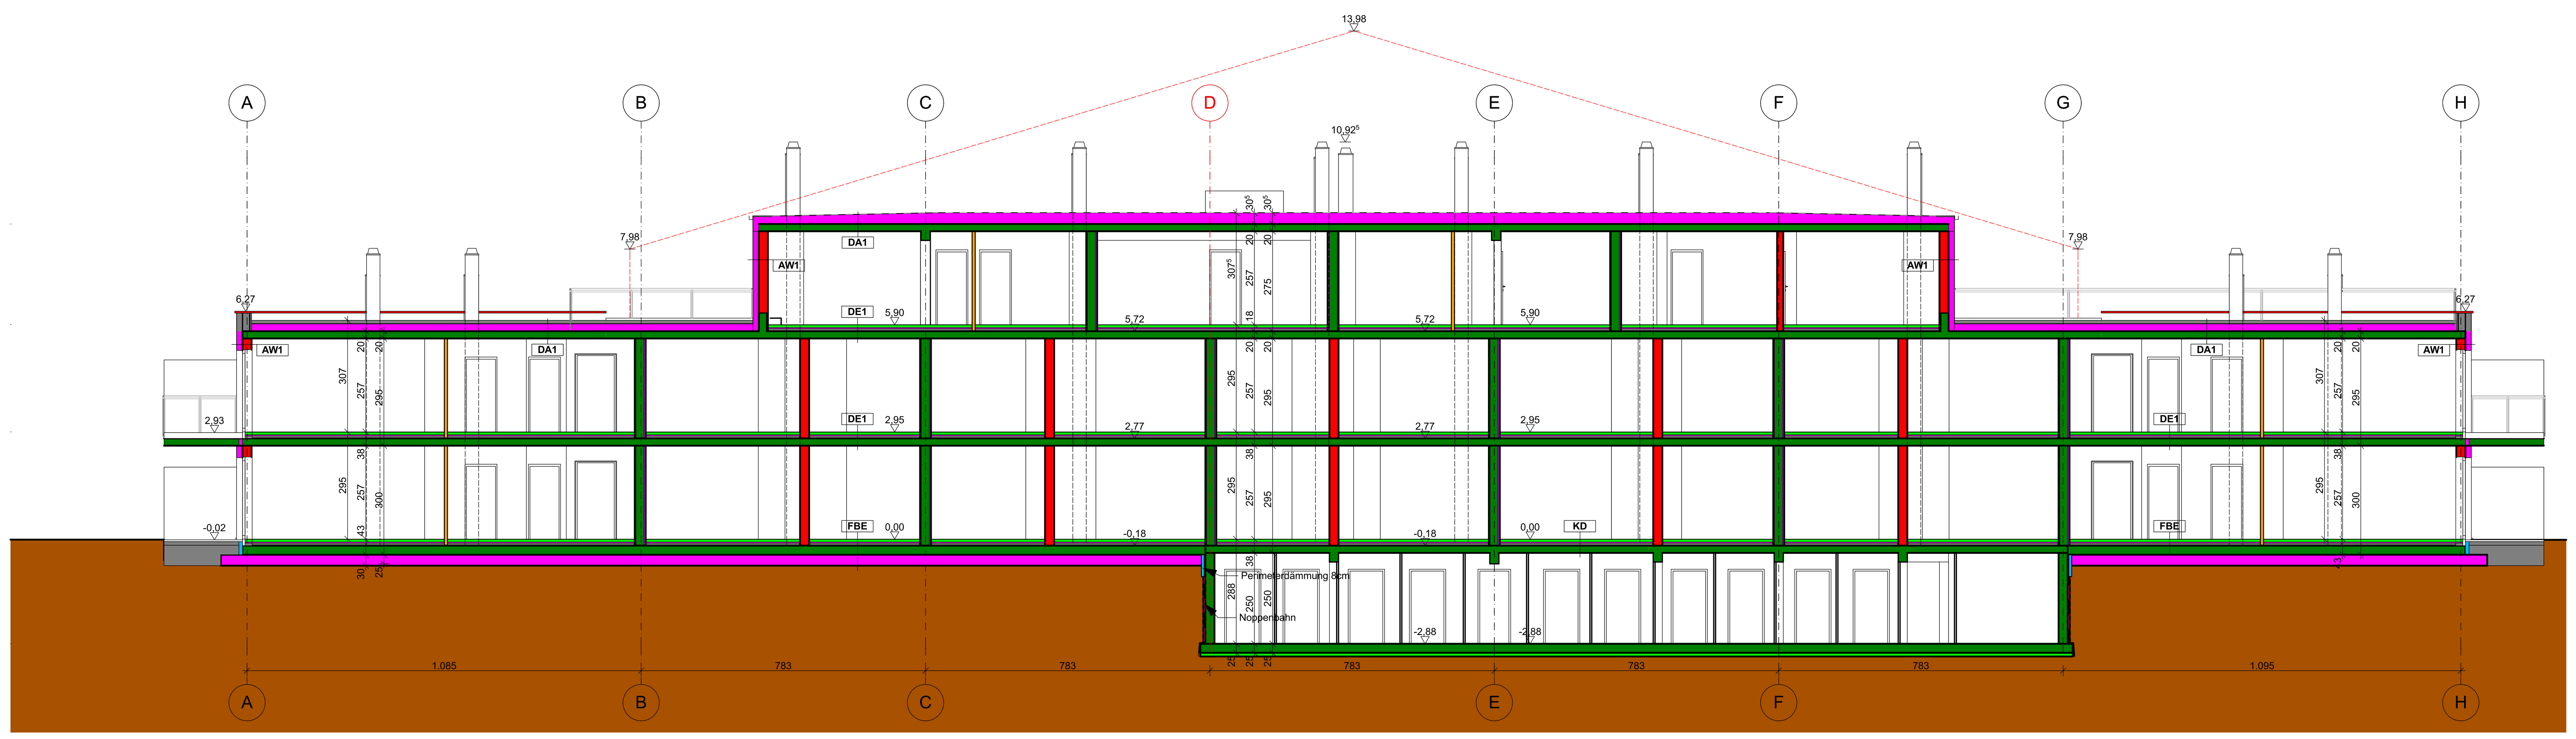

B Schnitt B-B 1:100

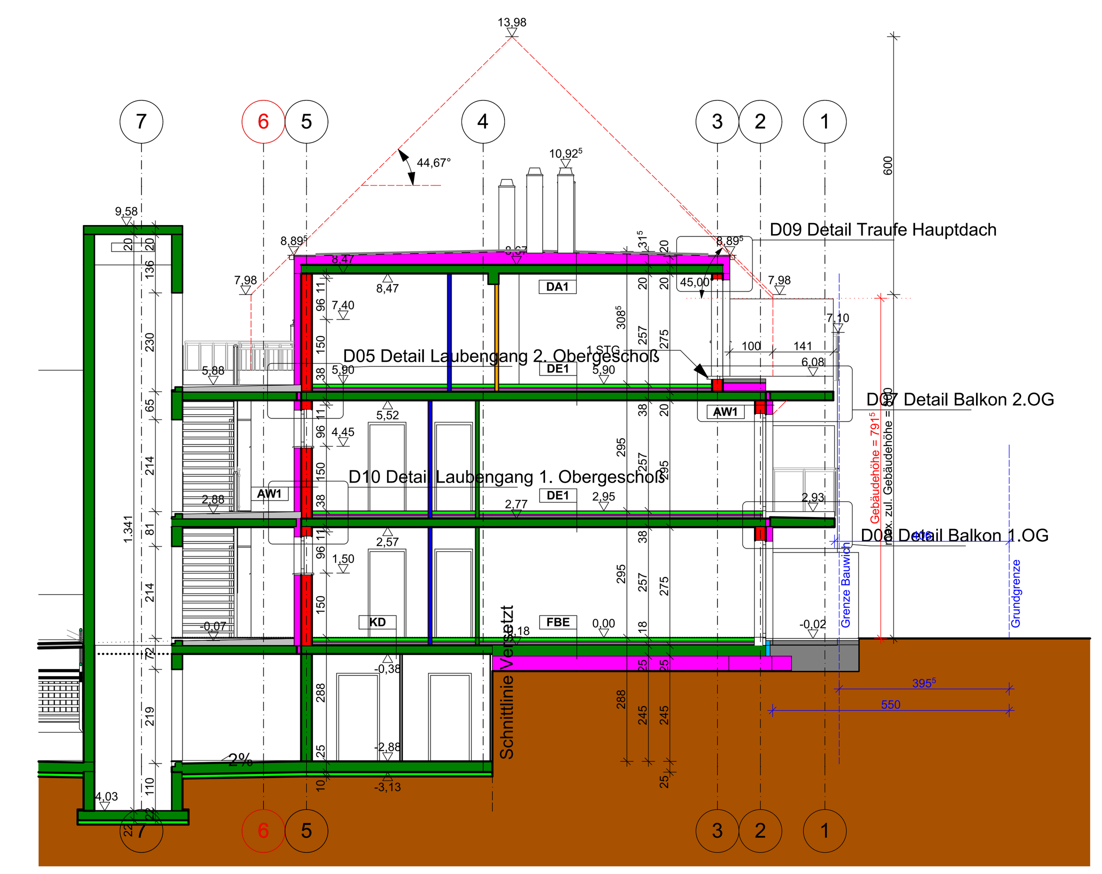


A Schnitt A-A 1:100

## LEGENDE

| | | | |
|---|---|---|---|
| Wanddurchbruch | Mauerwerk (wärmedämmend) | WDB | Wanddurchbruch |
| Deckendurchbruch | Mauerwerk (nicht wärmedämmend) | DDB | Deckendurchbruch |
| Bodenschlitz | unbewehrter Beton | FBD | Fussbodendurchbruch |
| Bodendurchbruch | bewehrter Beton | DA | Deckenaussparung |
| OK Fertigbau | Stein | FDD | Fundamentdurchbruch |
| UK Fertigbau | Stahl (allgemein) | WS | Wandschlitz |
| OK Rohbau | Holz (allgemein) | WA | Wandaussparung |
| UK Rohbau | Holzwerkstoffe | DA | Deckenaussparung |
| ± 0,00 Höhenangabe einer waagrechten Fläche | Dämmstoff (hart) | FBA | Fussbodenaussparung |
| ±0,00 Höhenangabe eines Punktes in einem Bauwerk - Fertigmaß | Dämmstoff (weich) | RBL | Rohbaulichte |
| ±0,00 Höhenangabe eines Punktes in einem Bauwerk - Rohbaumaß | Kunststoff (allgemein) | AL | Architekturlichte |
| | Dichtstoff (allgemein) | STL | Stocklichte |
| | Glas | GL | Glaslichte |
| | Gips (Gipskartonplatte) | STAM | Stockaußenmaß |
| | Erdmaterial (allgemein) | EI-xx | Feuerwiderstandsklasse |
| Medien | Bestand | OK | Oberkante |
| Fernwärme | Abbruch | UK | Unterkante |
| Gas | Neubau | DOK | Deckenoberkante |
| Strom | | DUK | Deckenunterkante |
| Heizung | | FBOK | Fussbodenoberkante |
| Regenwasser | RM Rauchmelder | FDUK | Fundamentunterkante |
| Schmutzwasser | Erste Löschhilfe | FDOK | Fundamentoberkante |
| Wasser | | STUK | Sturzunterkante |
| | | STH | Sturzhöhe |
| | | FPF | fertige Parapethöhe |
| | | L | Lüftungsschacht |
| | | PT | Putztürchen |
| | | KT | Kehrtürchen |
| | | ABL | Abluft |
| | | ZUL | Zuluft |
| | | VSG | Verbund-Sicherheitsglas |
| | | ESG | Einscheiben-Sicherheitsglas |
| | | DBA | Druckbelüftungsanlage |
| | | DES | Druckentlastungsschacht |
| | | BÖ | Belüftungsöffnung |
| | | ÜÖ | Überströmöffnung |
| | | AÖ | Abströmöffnung mit Überdruckentlastungsorgan |
| | | BSK | Brandsschutzklappe |

Bei diese Zeichnung bzw. Ausarbeitung handelt es sich um geistiges Eigentum des Planer, welches somit gesetzlich geschützt ist. Jegliche Vervielfältigung, Veröffentlichung, Überarbeitung, Benutzung oder Weitergabe an Dritte in Verbindung mit einem anderen Projekt oder einer anderen Arbeit, bedarf der ausdrücklichen schriftlichen Zustimmung des Planers.

Die ausführende Firma akzeptiert bei Planübergabe die am Plan dargestellten Konstruktionen, Ausführungsarten und Anordnungen, wobei geschriebene Planmaße gegenüber gezeichneten Dimensionen unbedingten Vorrang haben. Weiters verpflichten sich Auftragnehmer und Bauleitung alle Maße und Leistungen anderer Firmen im Zusammenhang mit ihrer Arbeit vor Arbeitsbeginn auf der Baustelle gewissenhaft zu kontrollieren, um eine ordnungsgemäße Ausführung zu gewährleisten.

Abweichungen von dargestellten Inhalten oder schriftlichen Vereinbarungen sind mit dem Planer sowie der Bauleitung vor Bauausführung umgehend schriftlich mitzuteilen.

Dieser Plan ist vom Ausführenden mit den Plänen des Statikers und denen der Sonderplaner (HKLS, Elektro, Brandschutz usw. ) auf Übereinstimmungen und Vollständigkeit zu überprüfen! Etwaige Maßfehler und Unklarheiten sind dem Planverfasser sofort schriftlich mitzuteilen und abzuklären!

Die Naturmaße sind zu nehmen und die Koten zu prüfen!

Höchster Grundwasserstand:
Höhenfestpunkt: ±0,00 = 163,48

- Alle Maße bei Innentüren sind Stocklichten
- Alle Maße bei Fenstern und Fenstertüren sind Rohbaulichten
- Bei Fenstertüren ist die Höhenangabe (STUK) ab FBOK!
- Die Angegebenen Parapethöhen sind vom FBOK bis UK Rohfensteranschluß berechnet

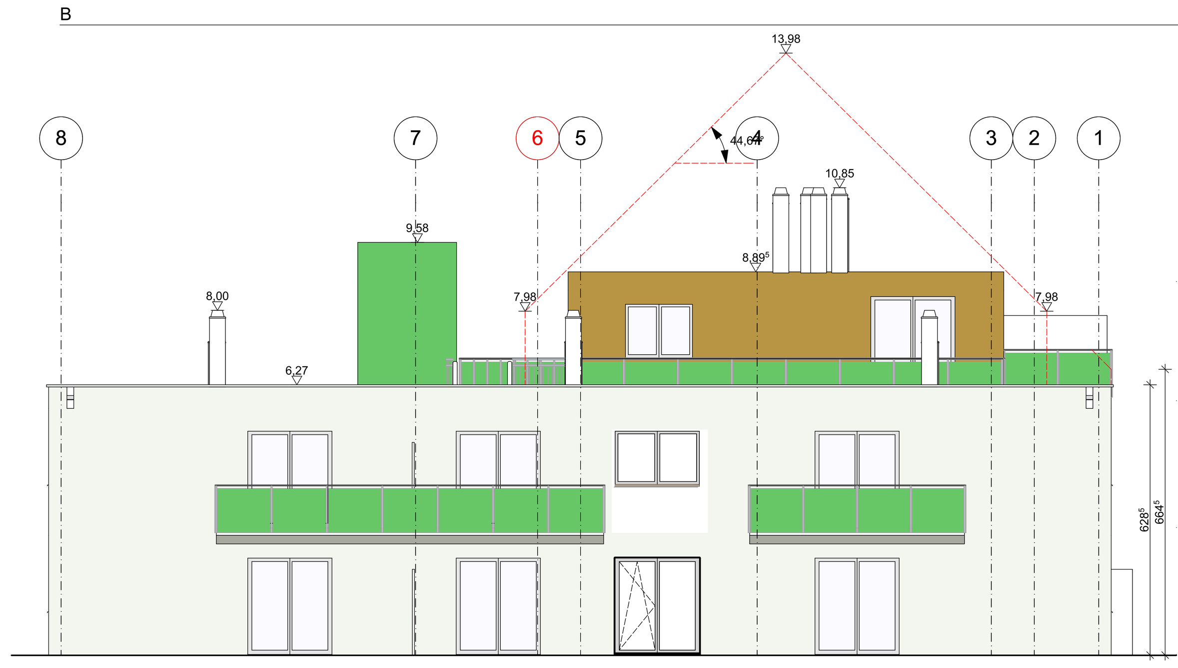

A-02 Ansicht Süd-West 1:100

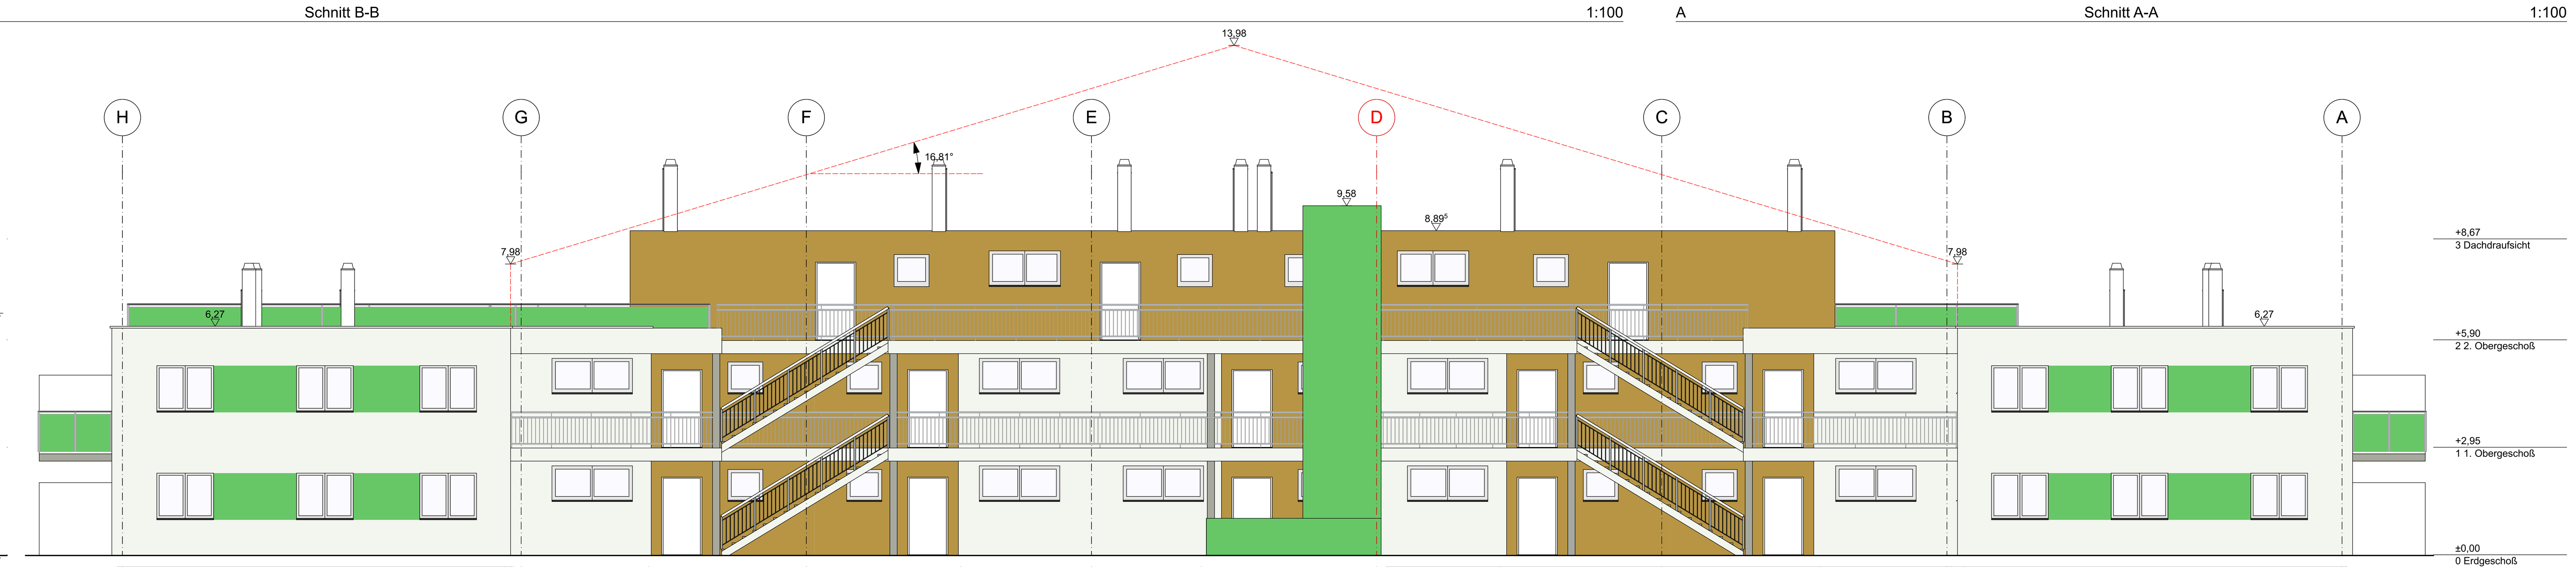


A-04 Ansicht Nord-West 1:100

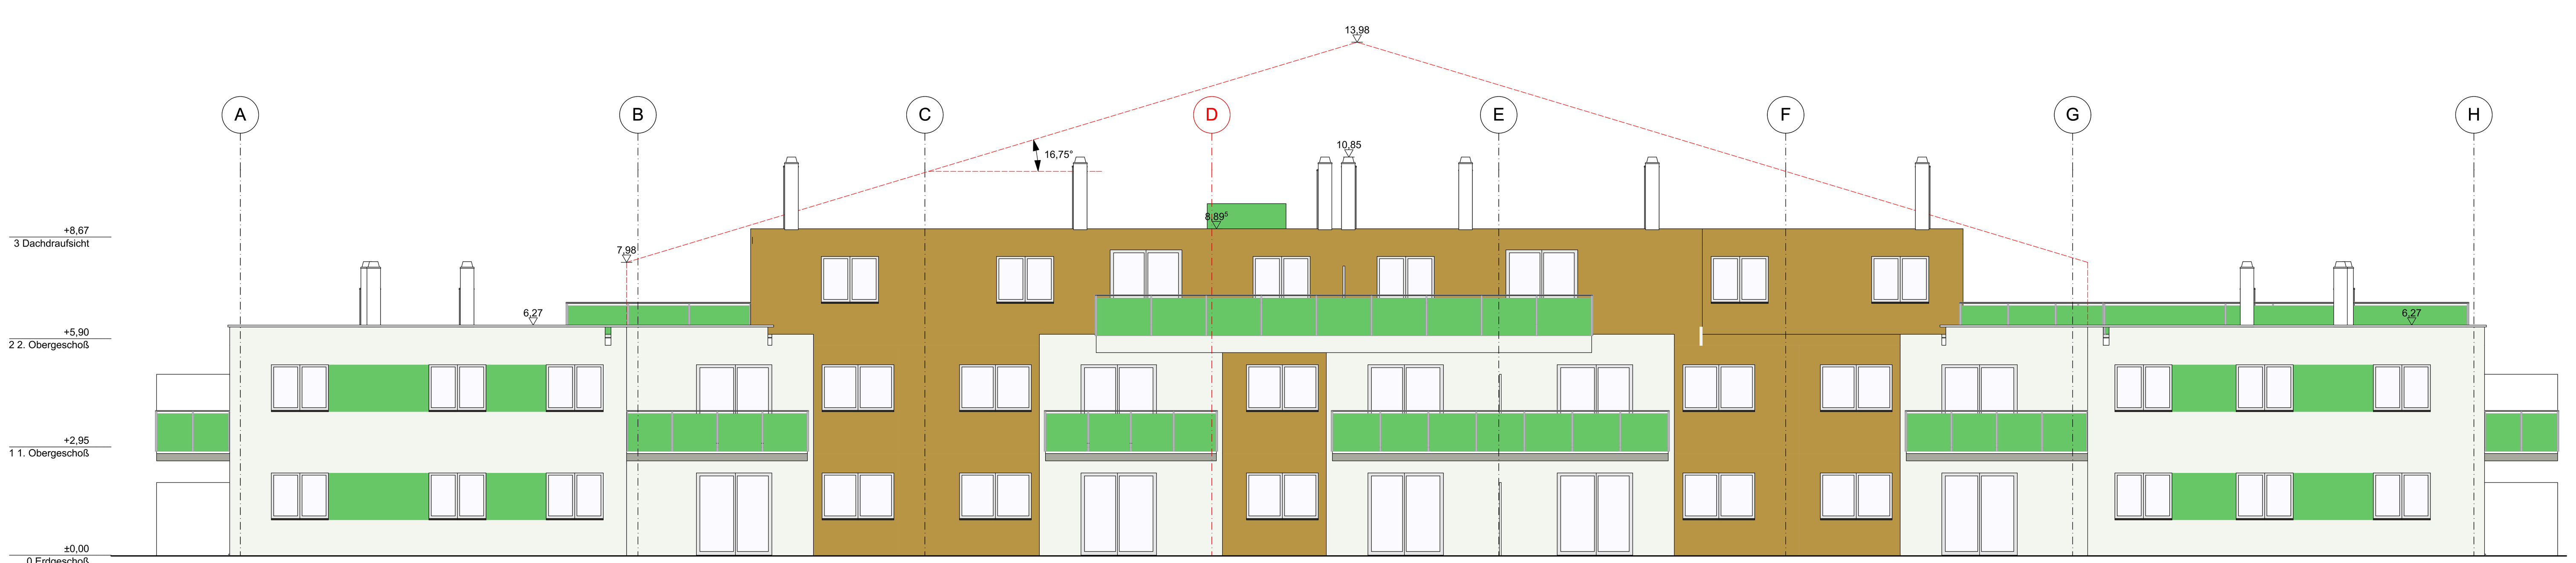


A-01 Ansicht Süd-Ost 1:100

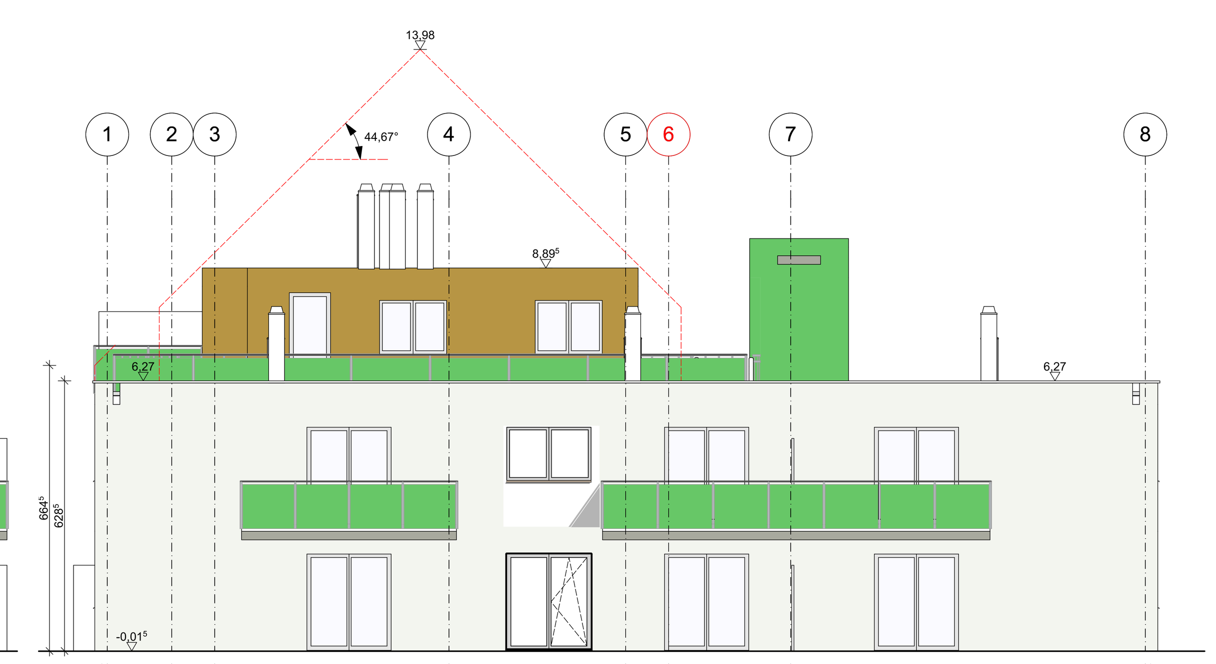

A-03 Ansicht Nord-Ost 1:100

# AUSTAUSCHEINREICHUNG

| A | B | C |
|---|---|---|
| D | E | F |

BAUVORHABEN:
**Wohnanlage WL Immobilien GmbH**
2230 Gänserndorf
Dahlienweg,
GST.NR.: 1516/28 EZ.: 4864 KG.: 06006 Gänserndorf

AMTLICHE VERMERKE:

Ziegelmassiv meinhaus Bau GmbH

BAUWERBER:
WL Immobilien GmbH
Wienerstraße 9 Gänserndorf
MAIL: TEL: FAX:

BAUFÜHRER:

GRUNDEIGENTÜMER:

PLANVERFASSER:
Ziegelmassiv meinhaus Bau GmbH
Kärntner Straße 75, 8053 Graz
MAIL: office@meinhaus.cc TEL: 0316/ 22 57 90 FAX: DW 15

PLANINHALT: Ansicht Süd-Ost, Ansicht Süd-West, Ansicht Nord-Ost, Ansicht Nord-West, Schnitt A-A, Schnitt B-B

PLANNUMMER: A.2

MASSTAB: 1:100

GEZ.:

DATUM: 04.05.2016